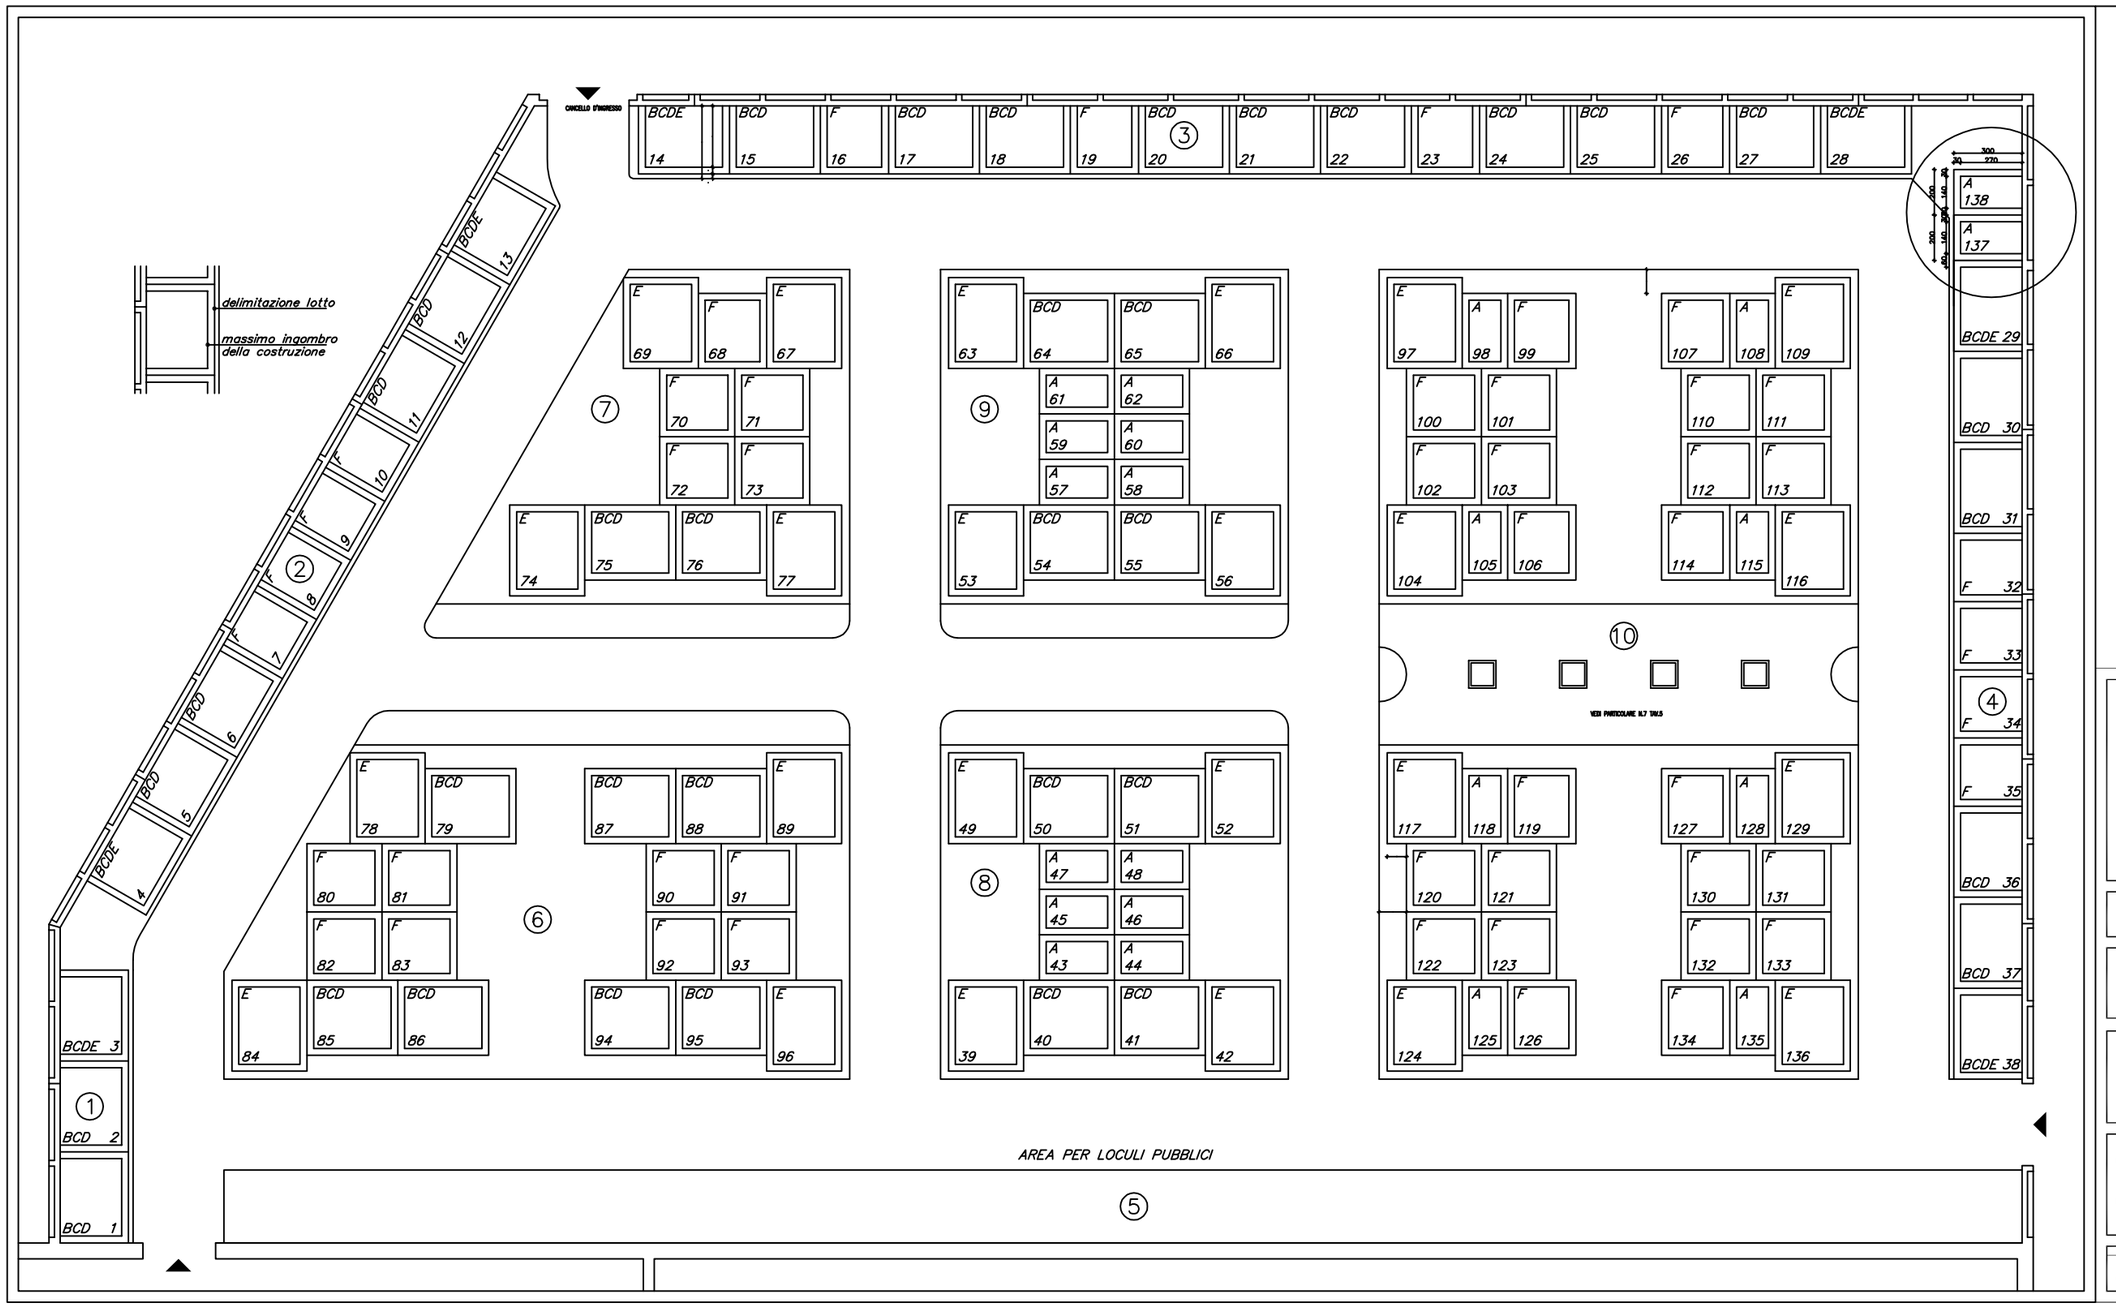

LEGENDA :

A) Lotti a destinazione privata:

① LOTTO TIPO A: N°2 – Sup.=3.00*2.00=6.00mq

137–138 NUOVI LOTTI

PRESCRIZIONI PARTICOLARI:

PER TUTTI I LOTTI FAR RIFERIMENTO PER COLLOCAZIONE, DIMENSIONE DELLE TIPOLOGIE, DISTANZE TRA FABBRICATI, FILI FISSI SULLA STRADA E SUL RETRO ALLA PRESENTE TAVOLA E ALLE NORME DI ATTUAZIONE PER LA REALIZZAZIONE DEI MANUFATTI CIMITERIALI.

COMUNE DI ITTIRI

PROVINCIA DI SASSARI

PROGETTO DI VARIANTE DEL CIMITERO COMUNALE PER LA REALIZZAZIONE DI ULTERIORI EDICOLE FUNERARIE PRIVATE E PUBBLICHE

Il sindaco : sig. Antonio SAU

Il progettista : UFFICIO TECNICO COMUNALE

tavola 4

scala 1:100

elaborato: PLANIMETRIA LOTTIZZAZIONE NUOVE AREE PRIVATE -CIMITERO "PAULIS" Stato modificato