






PIANTA SPOGLIATOI TENNIS

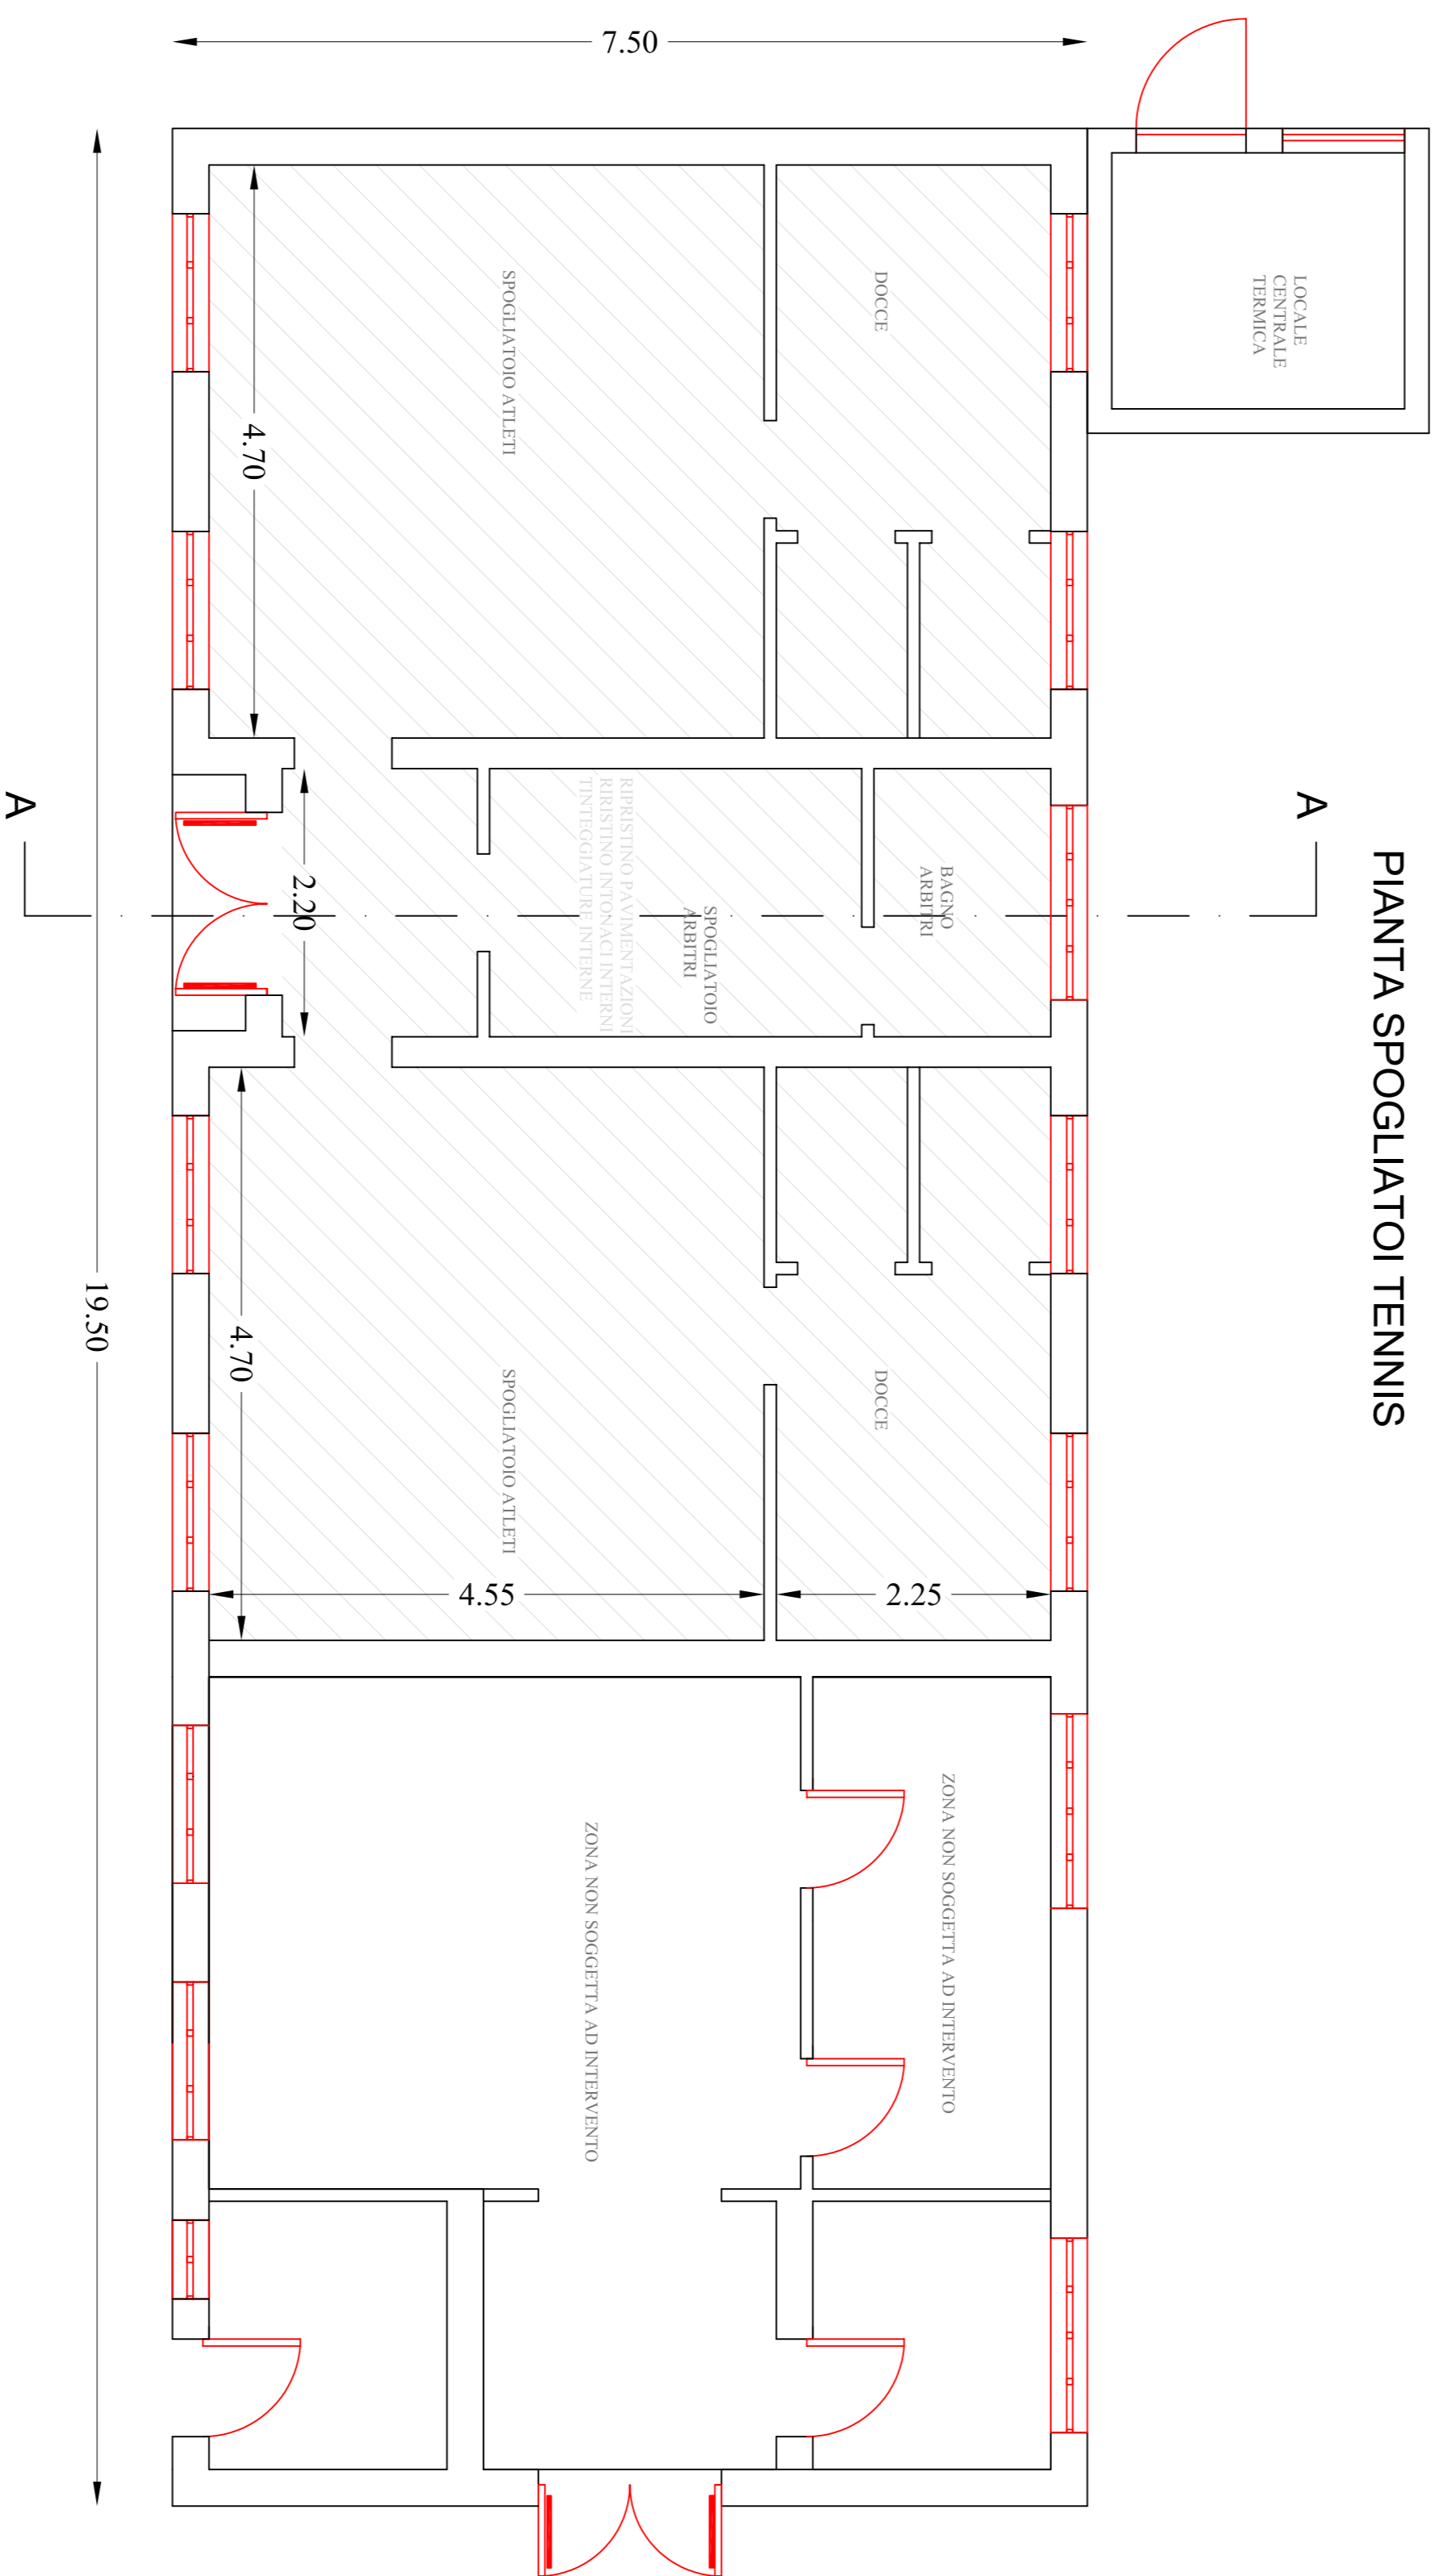


PROSPETTO OVEST

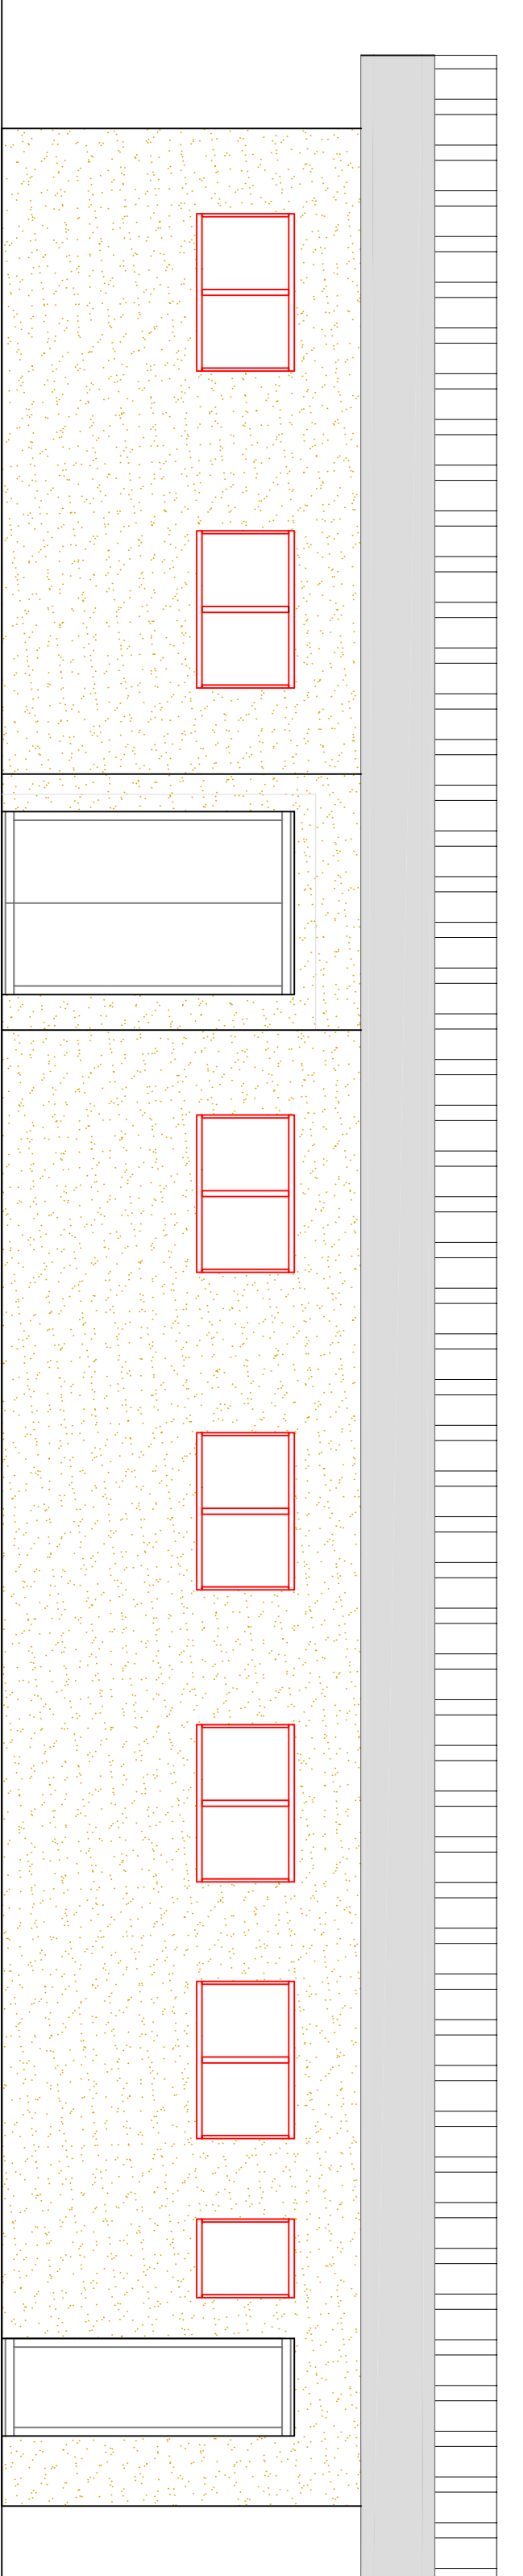


PARTICOLARI COSTRUTTIVI SCALA 1:25

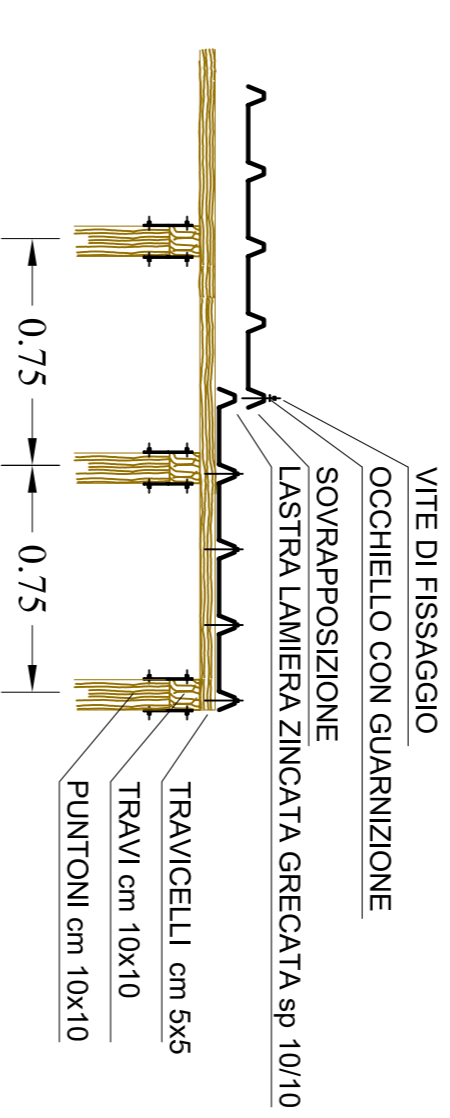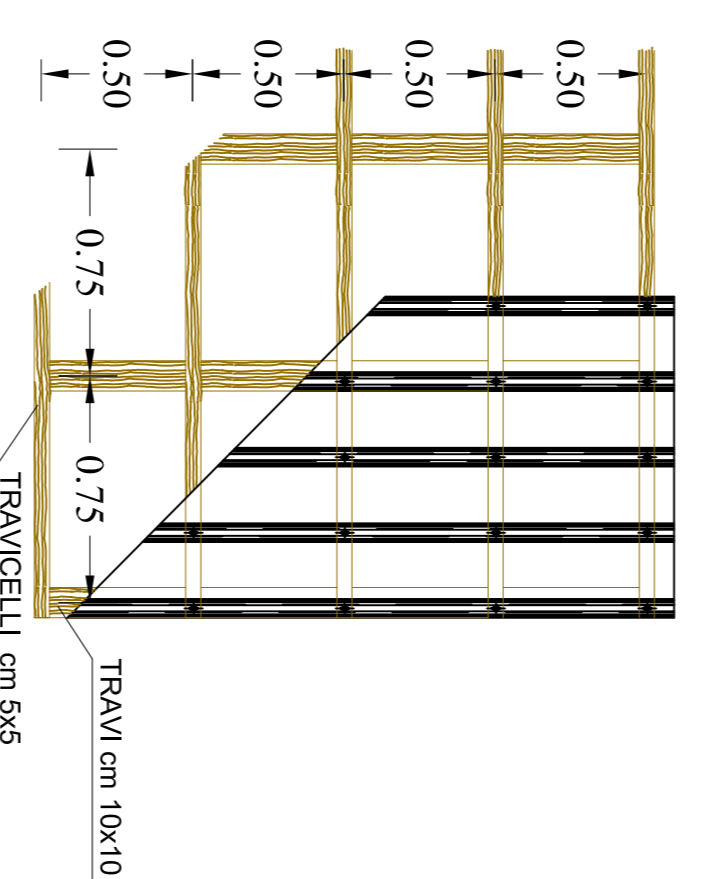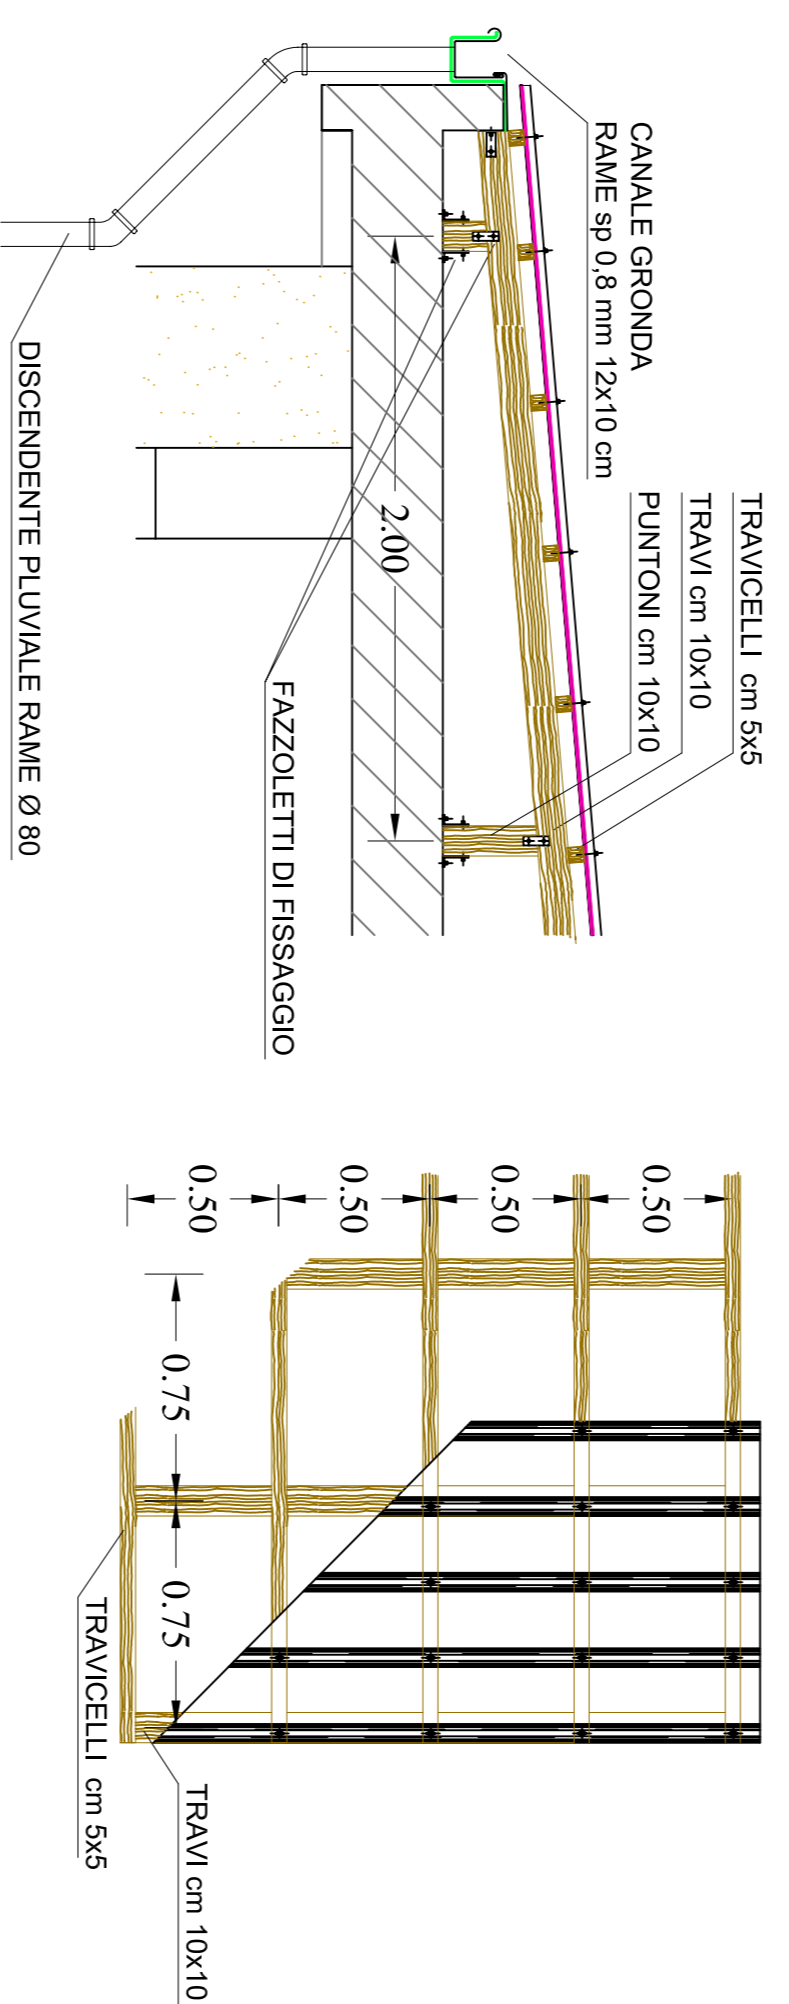

SEZIONE A-A
REALIZZAZIONE COPERTURA IN PROGETTO

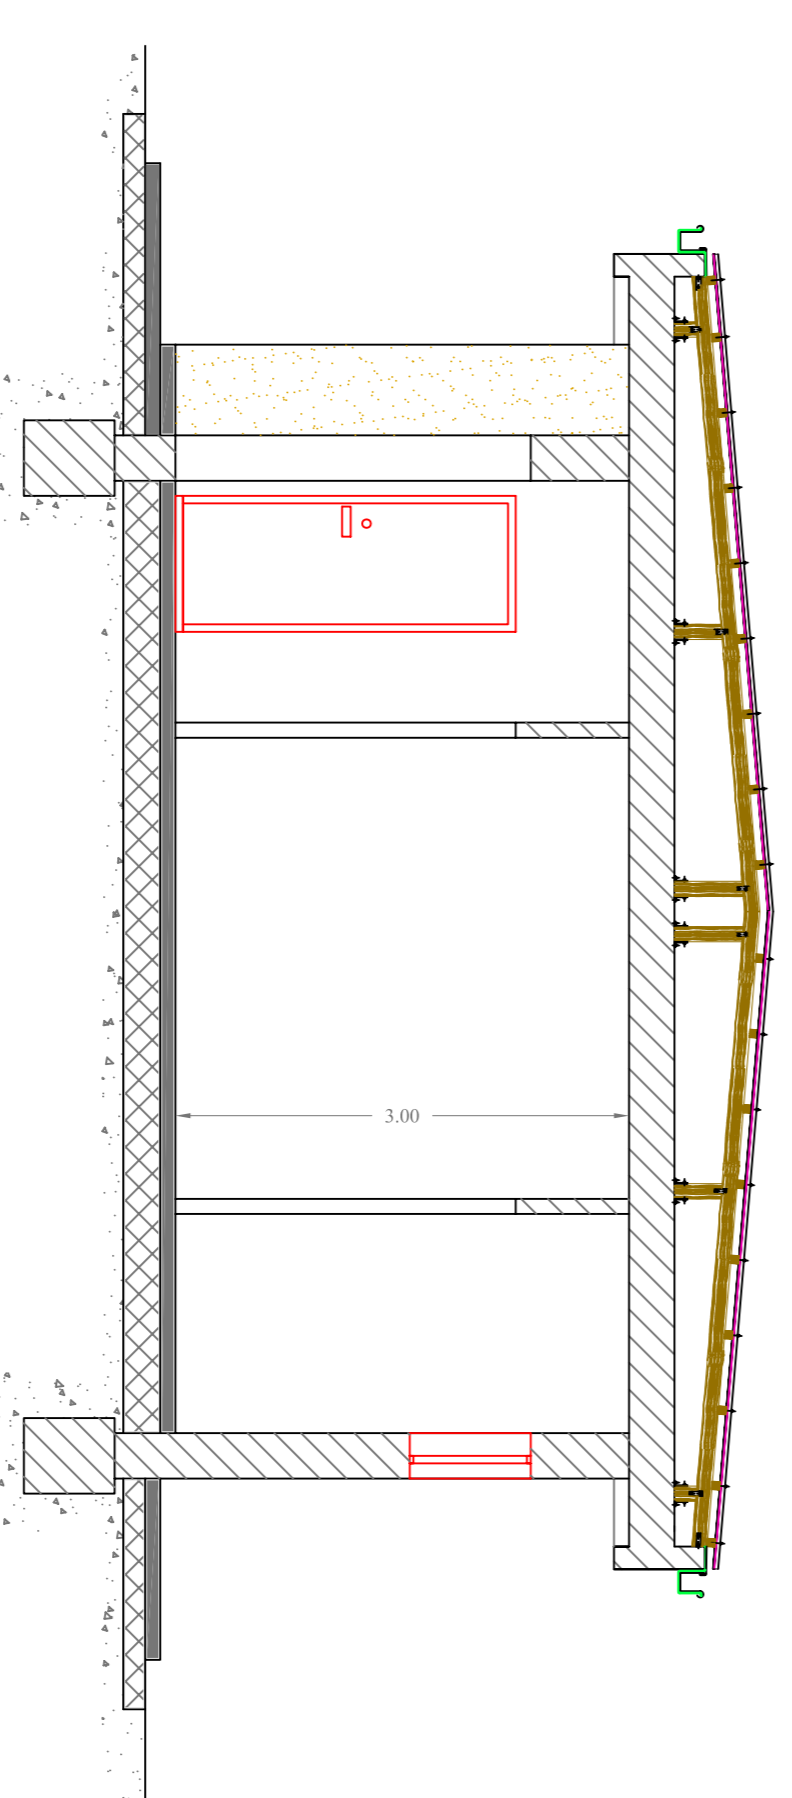

SEZIONE A-A
STATO ATTUALE

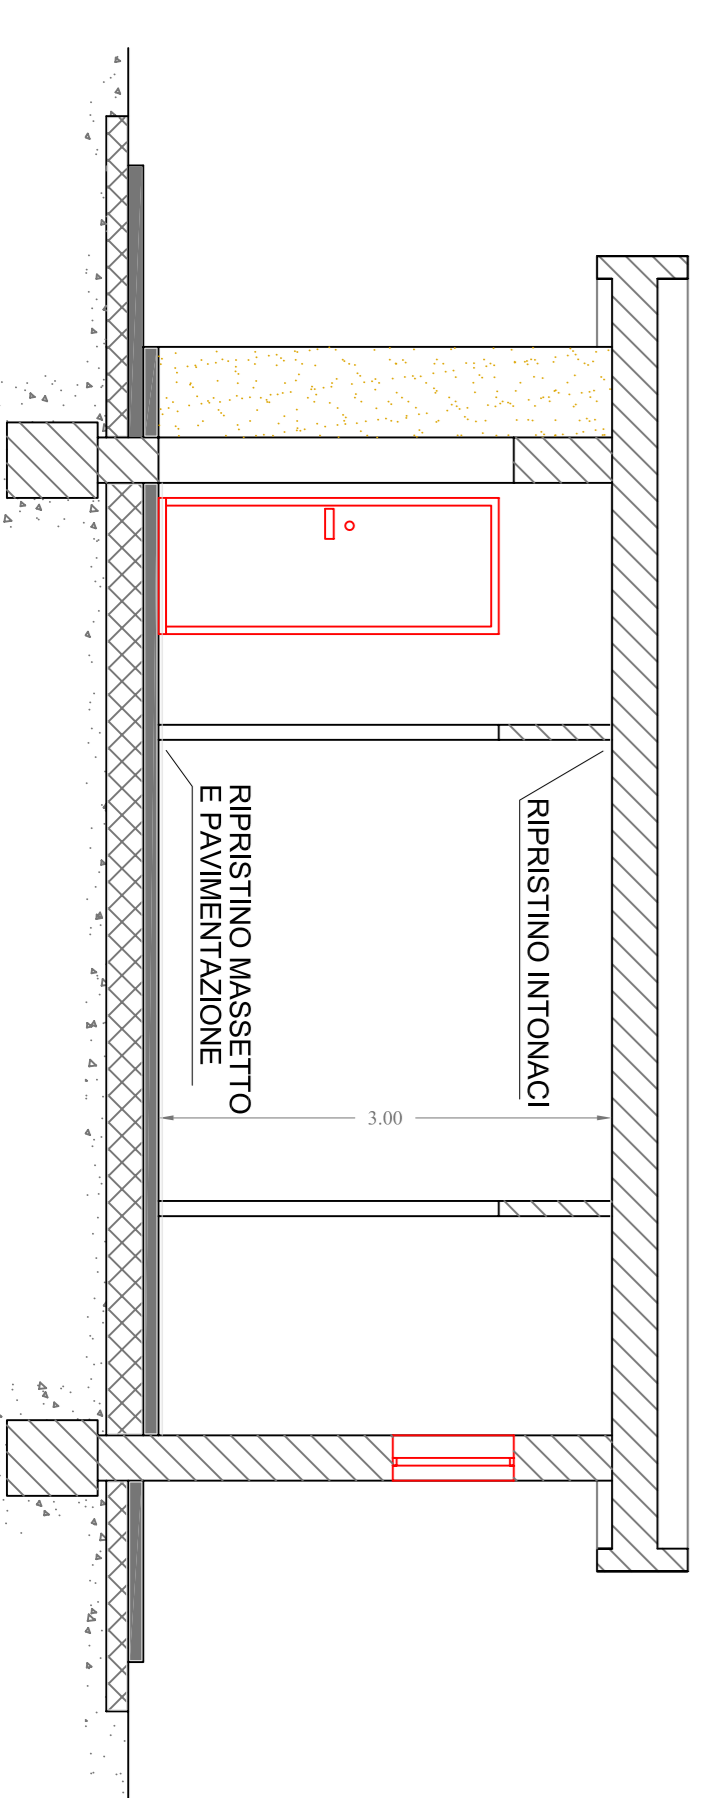

COMUNE DI ITTIRI
PROVINCIA DI SASSARI

Via San Francesco n. 1 - C.A.P. 07034
Tel. 079/220001 - Telefax 079/220001
T.A. 079/220001
SETTORE TECNICO

OGGETTO
LAVORI DI ADEGUAMENTO IMPIANTI ALLE NORME DI SICUREZZA, SISTEMAZIONI SPAZI INTERNI, RIQUALIFICAZIONE IMPIANTI AREA SPORTIVA MARTINEDDU

TITOLO
PIANTE PROSPETTI E SEZIONI, SPOGLIATOIO TENNIS
PARTICOLARI COSTRUTTIVI COPERTURA

TAVOLA
8
SCALA 1:50

PROGETTISTA : Geom. Giovanni Giacomo PISANU	RESPONSABILE DEL PROCEDIMENTO : Geom. Francesco MELONI
FIRME	
SUPPORTO AL R.U.P. : Ing. Sergio DERUDA	
RESPONSABILE DELLA SICUREZZA : Geom. Pietro Davini	
<input type="checkbox"/> PROVA DIRETTIVO	<input checked="" type="checkbox"/> PROVA ESECUTIVO
DATA _____	

Copia conforme al progetto originale. Il presente documento è proprietà del progettista e non può essere utilizzato senza il suo permesso scritto. È vietata espressamente la ristampa o l'uso non autorizzato senza permesso scritto del progettista.