


AREA CONCORSUALE

"CENTRO PER LE ARTI E MESTIERI" VIA XXV LUGLIO

scala 1:200

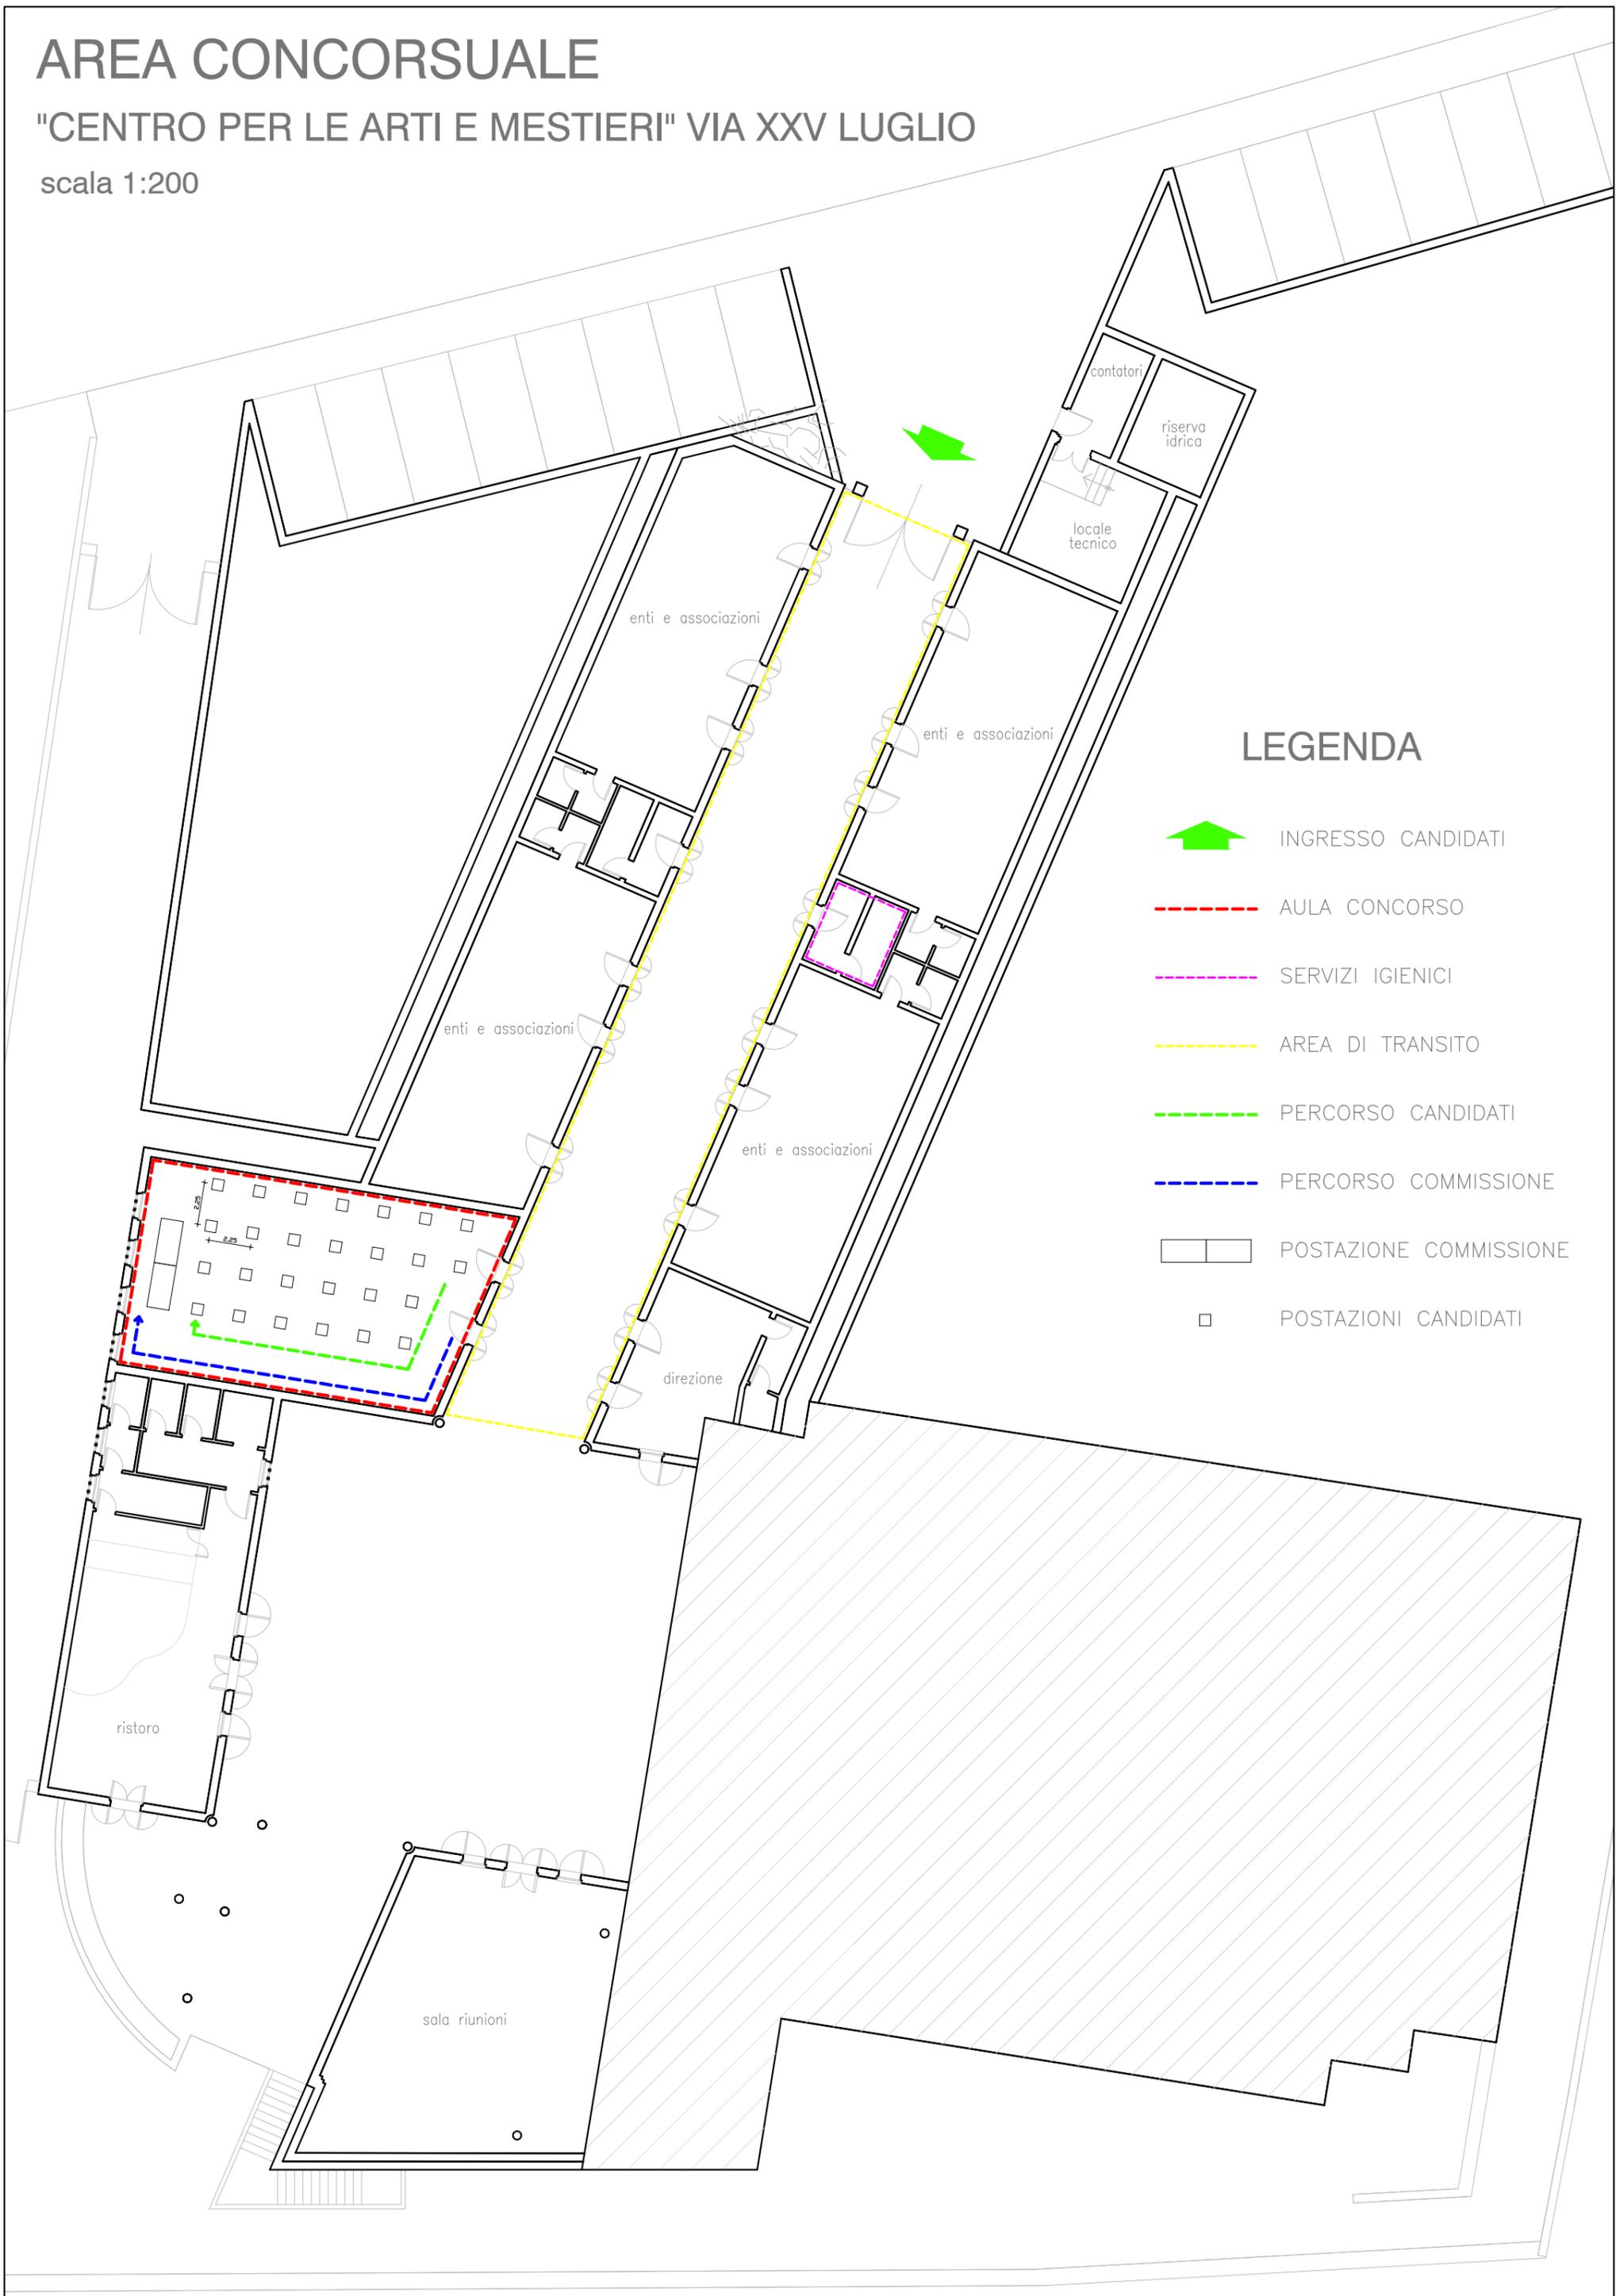

LEGENDA



INGRESSO CANDIDATI



AULA CONCORSO



SERVIZI IGIENICI



AREA DI TRANSITO



PERCORSO CANDIDATI



PERCORSO COMMISSIONE



POSTAZIONE COMMISSIONE



POSTAZIONI CANDIDATI