


PLANIMETRA GENERALE - SCALA 1:100

SEZIONE X-X' - SCALA 1:200

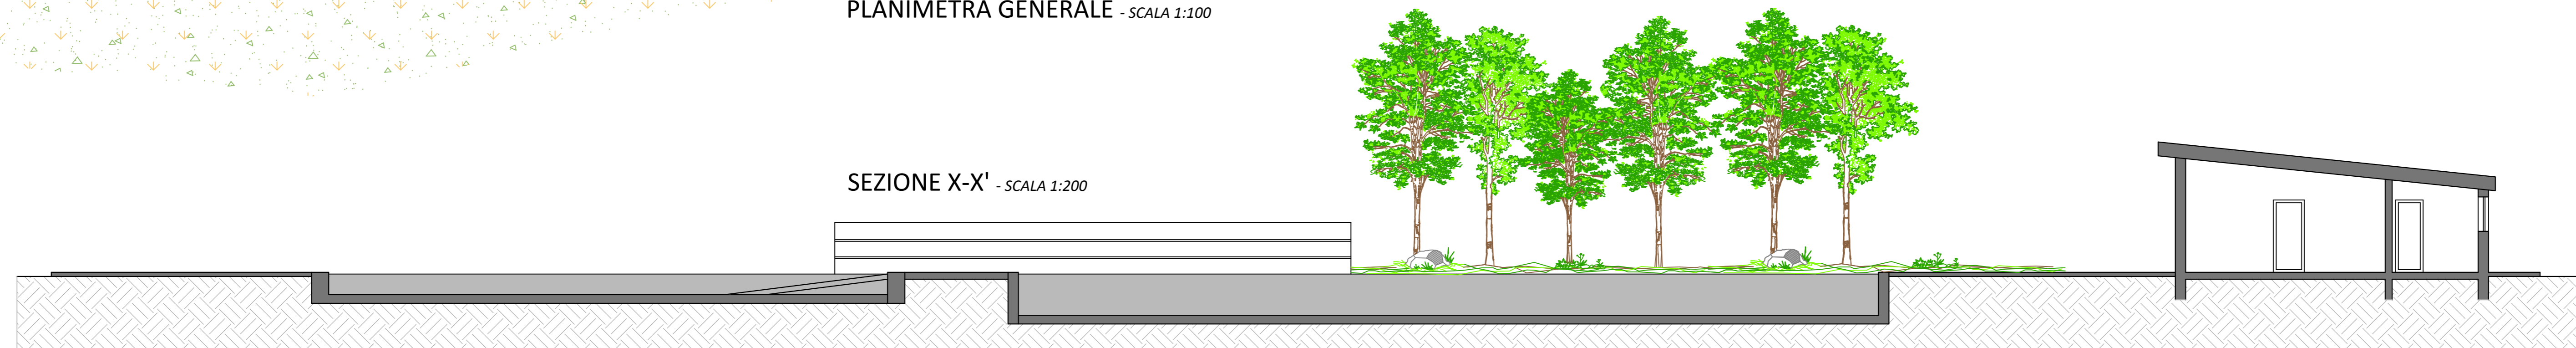

COMUNE DI ITTIRI
Provincia di Sassari

LAVORI DI COSTRUZIONE DI UNA PISCINA
ALL'APERTO SITA NEL COMUNE DI ITTIRI
Zona G1

- STUDIO DI FATTIBILITA' TECNICO ED ECONOMICA -

TAV. 3

planimetria generale, sezione

progettista
Arch. Andrea Sussarellu
C.so Vittorio Emanuele, 50
07044 Ittiri (SS)
cell. 339 8370136

scala
1:100

data
novembre 2022

R.u.p.
Ing. Antonio G. Mannu
Sindaco
Sig. Antonio Sau