



# INQUADRAMENTO TERRITORIALE

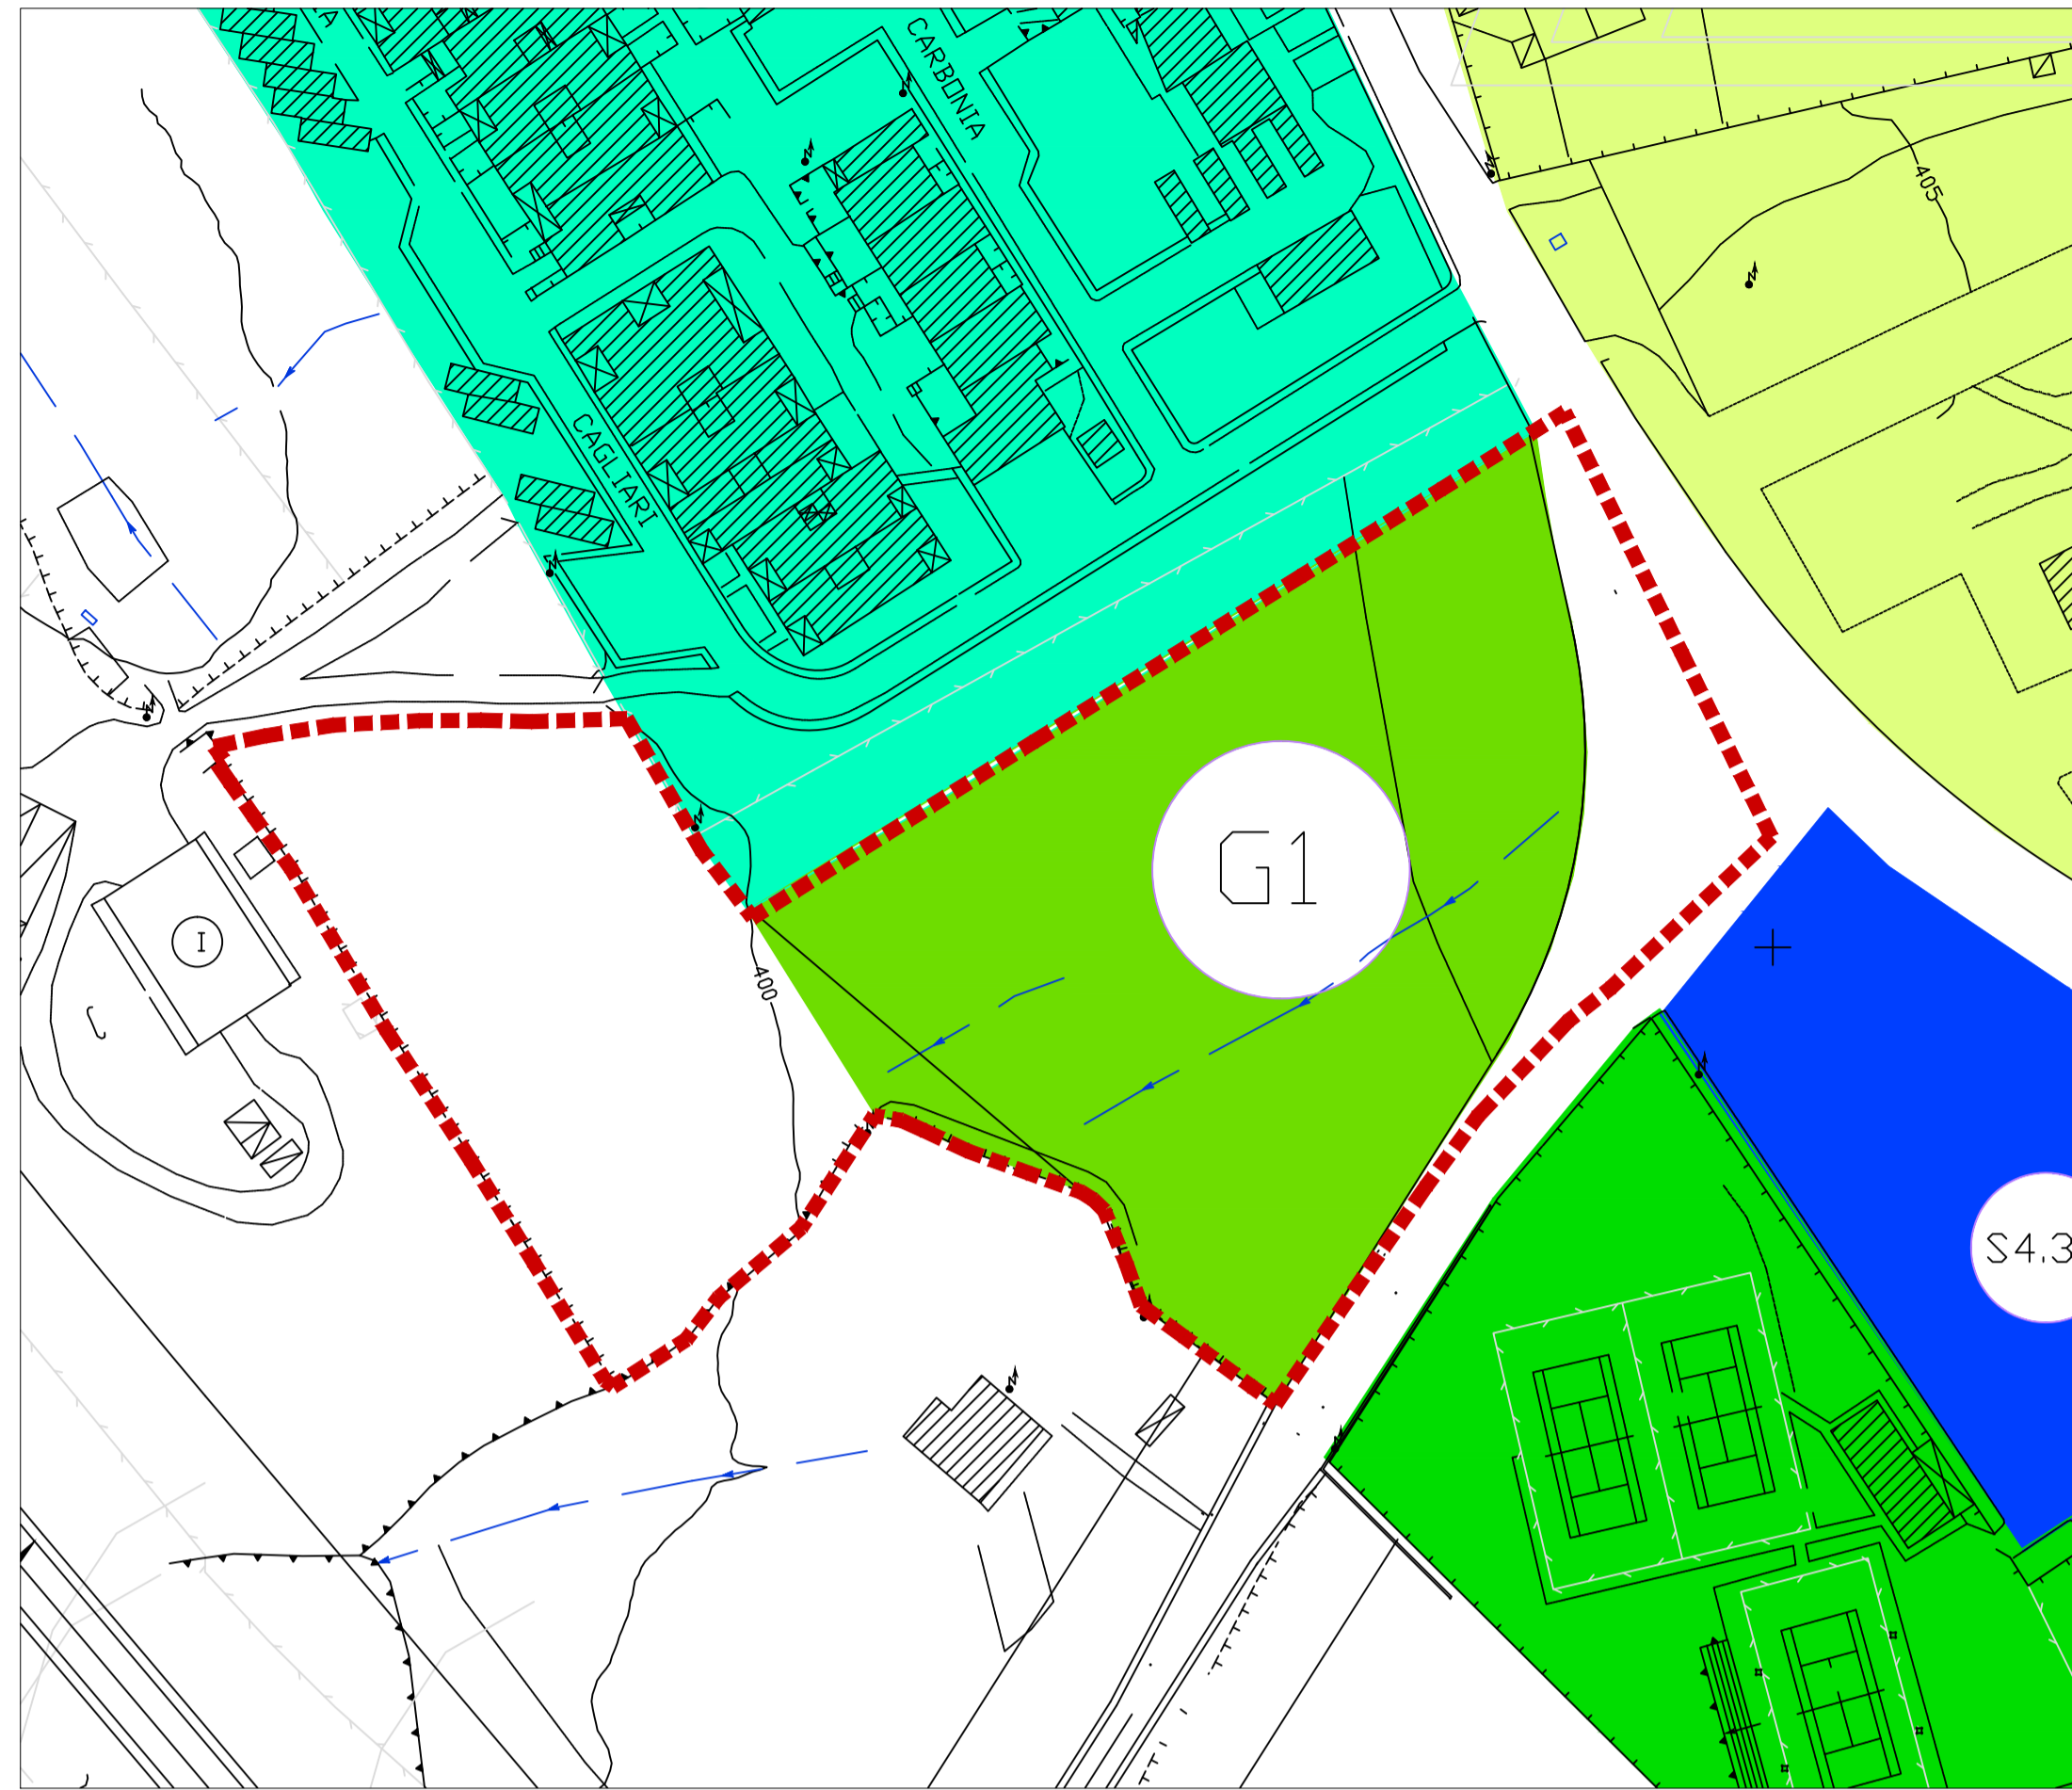

1. STRALCIO ZONIZZAZIONE PUC - ZONA G, Sottozona G1 - SCALA 1:1000

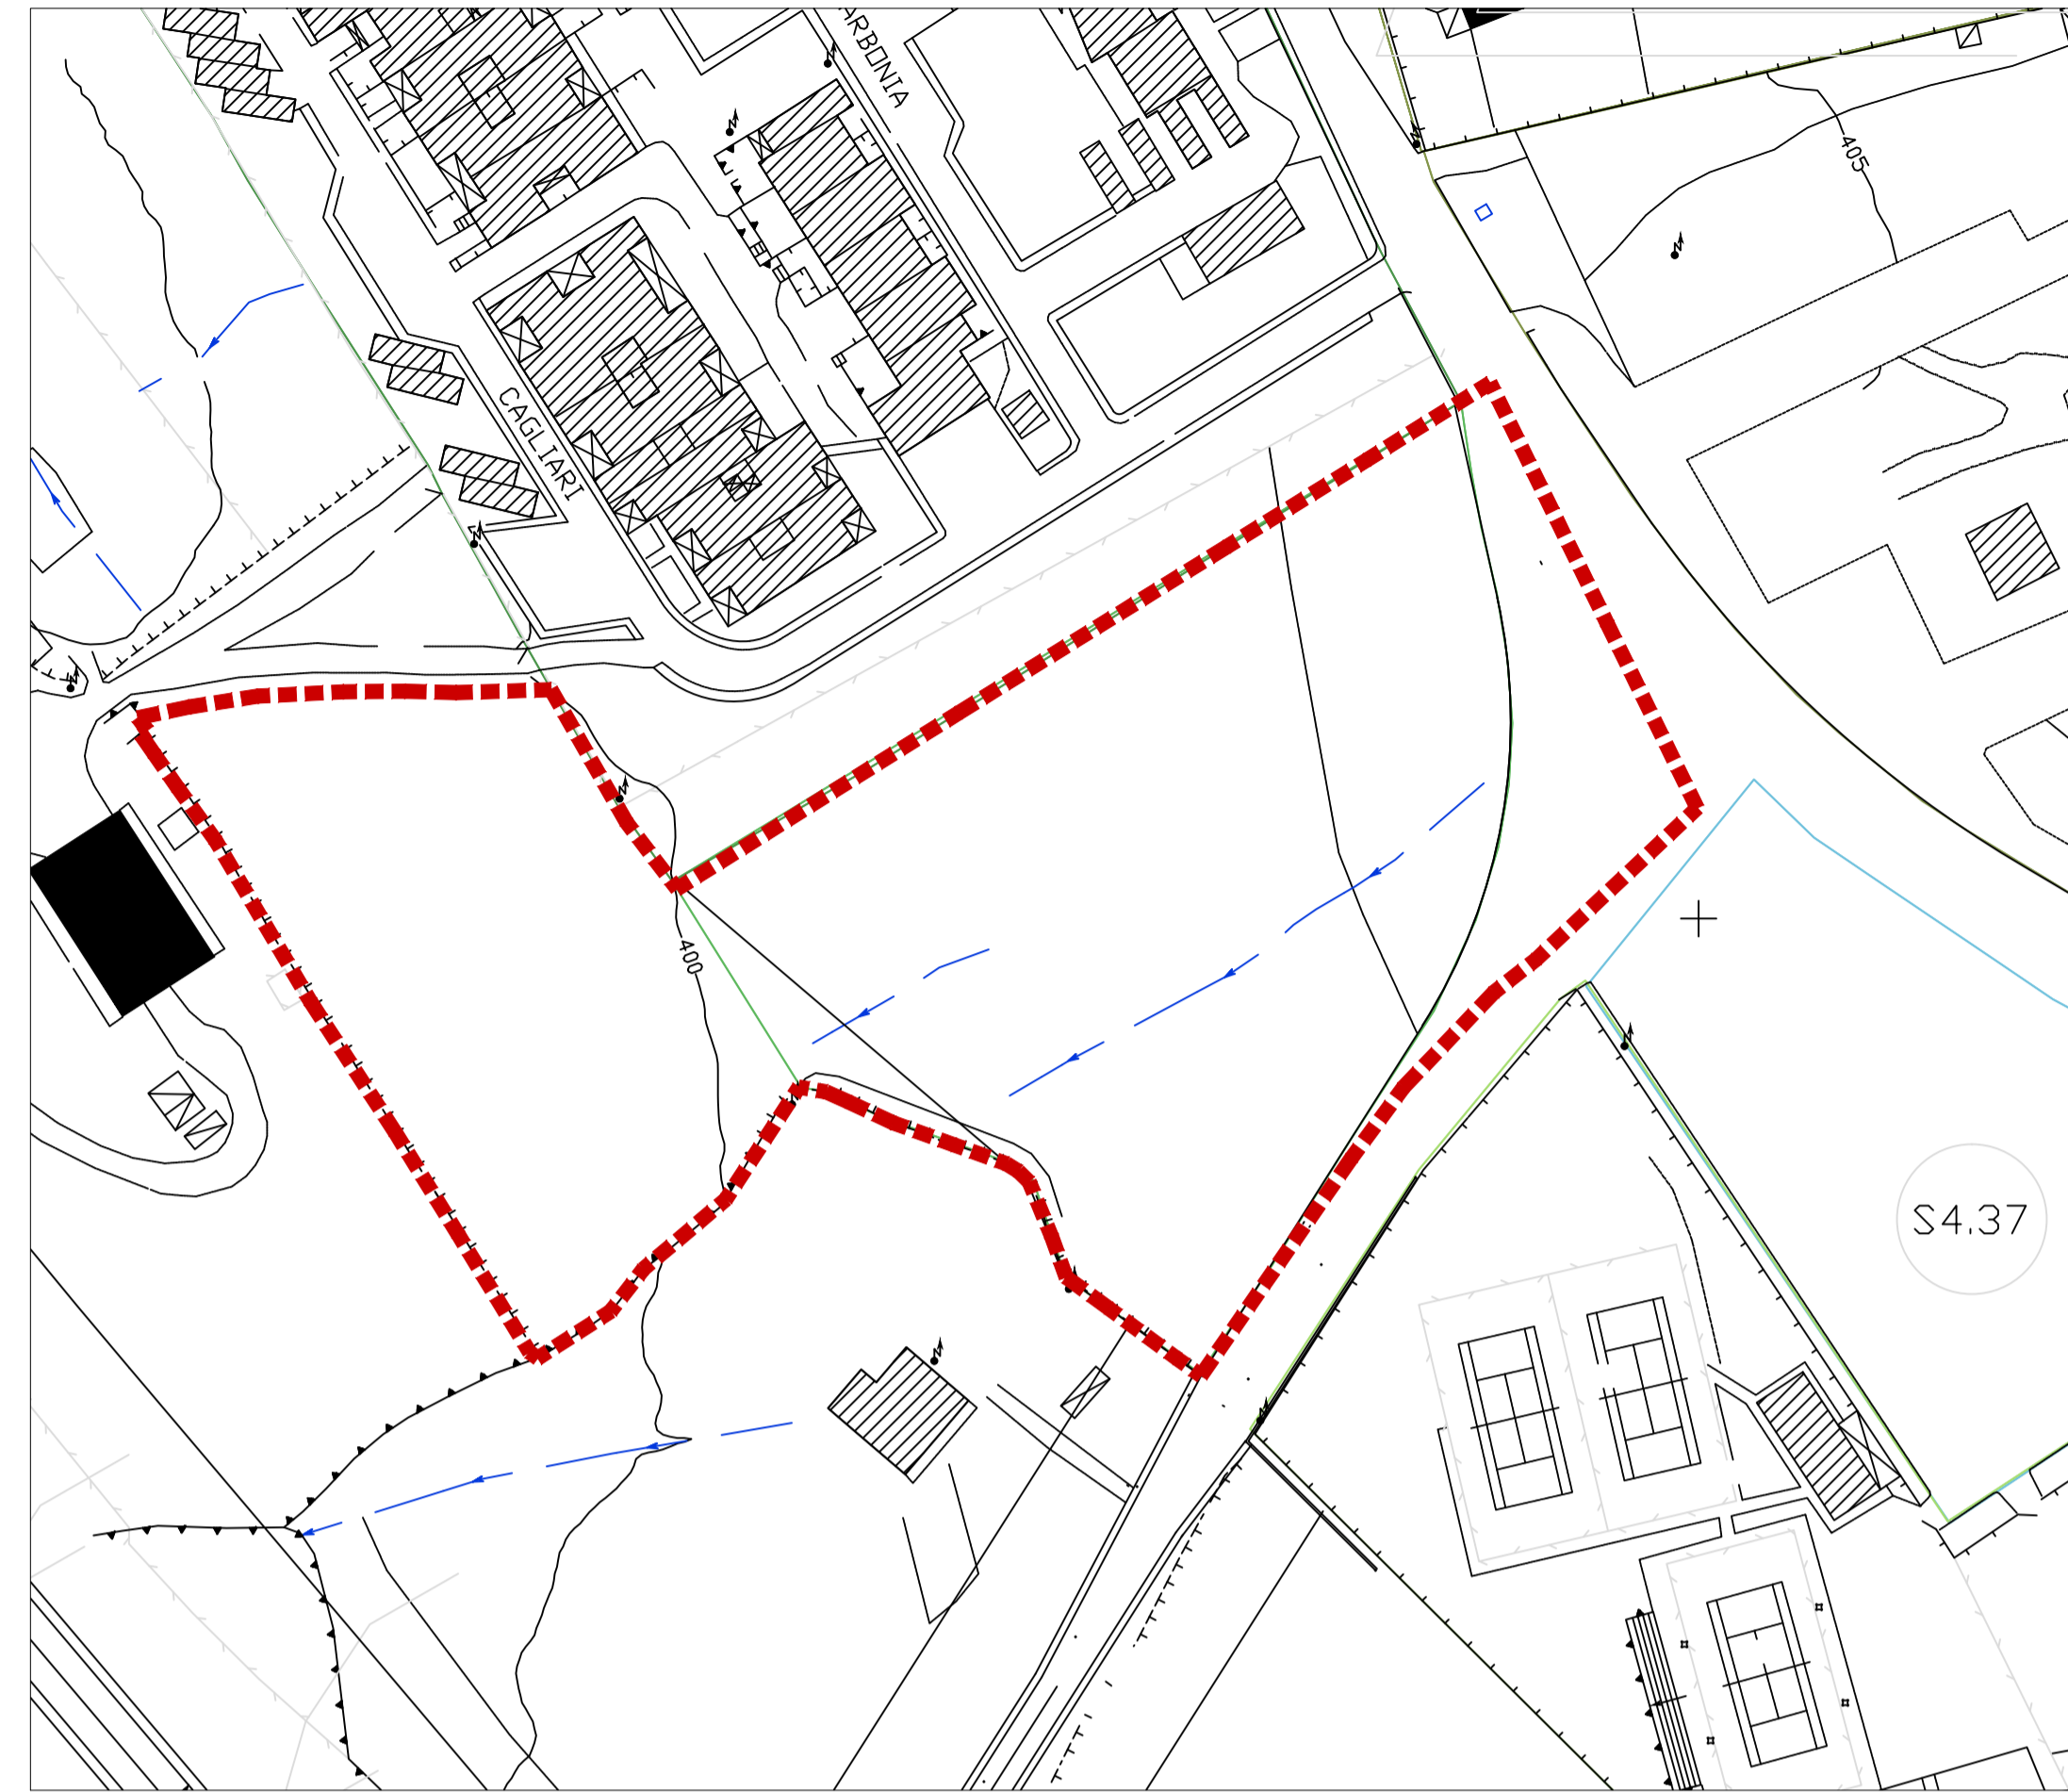

2. STRALCIO AEROFOTOGRAMMETRICO - SCALA 1:1000



3. STRALCIO CATASTALE - FOGLIO 36 MAPPAL 1419 - SCALA 1:1000



4. FOTO AEREA - SCALA 1:1000



**COMUNE DI ITTIRI**  
Provincia di Sassari

LAVORI DI COSTRUZIONE DI UNA PISCINA  
ALL'APERTO SITA NEL COMUNE DI ITTIRI  
Zona G1

- STUDIO DI FATTIBILITA' TECNICO ED ECONONICA -

**TAV. 1**  
inquadramento territoriale

progettista  
Arch. Andrea Sussarellu  
C.so Vittorio Emanuele, 50  
07044 Ittiri (SS)  
cell. 339 8370136

R.u.p.  
Ing. Antonio G. Mannu  
Sindaco  
Sig. Antonio Sau

scala  
1:1000

data  
novembre 2022