


# PLANIMETRIA IMPIANTI IDRICO, FOGNARIO, ELETTRICO, TELECOM E GAS STATO ATTUALE

SCALA 1 : 200

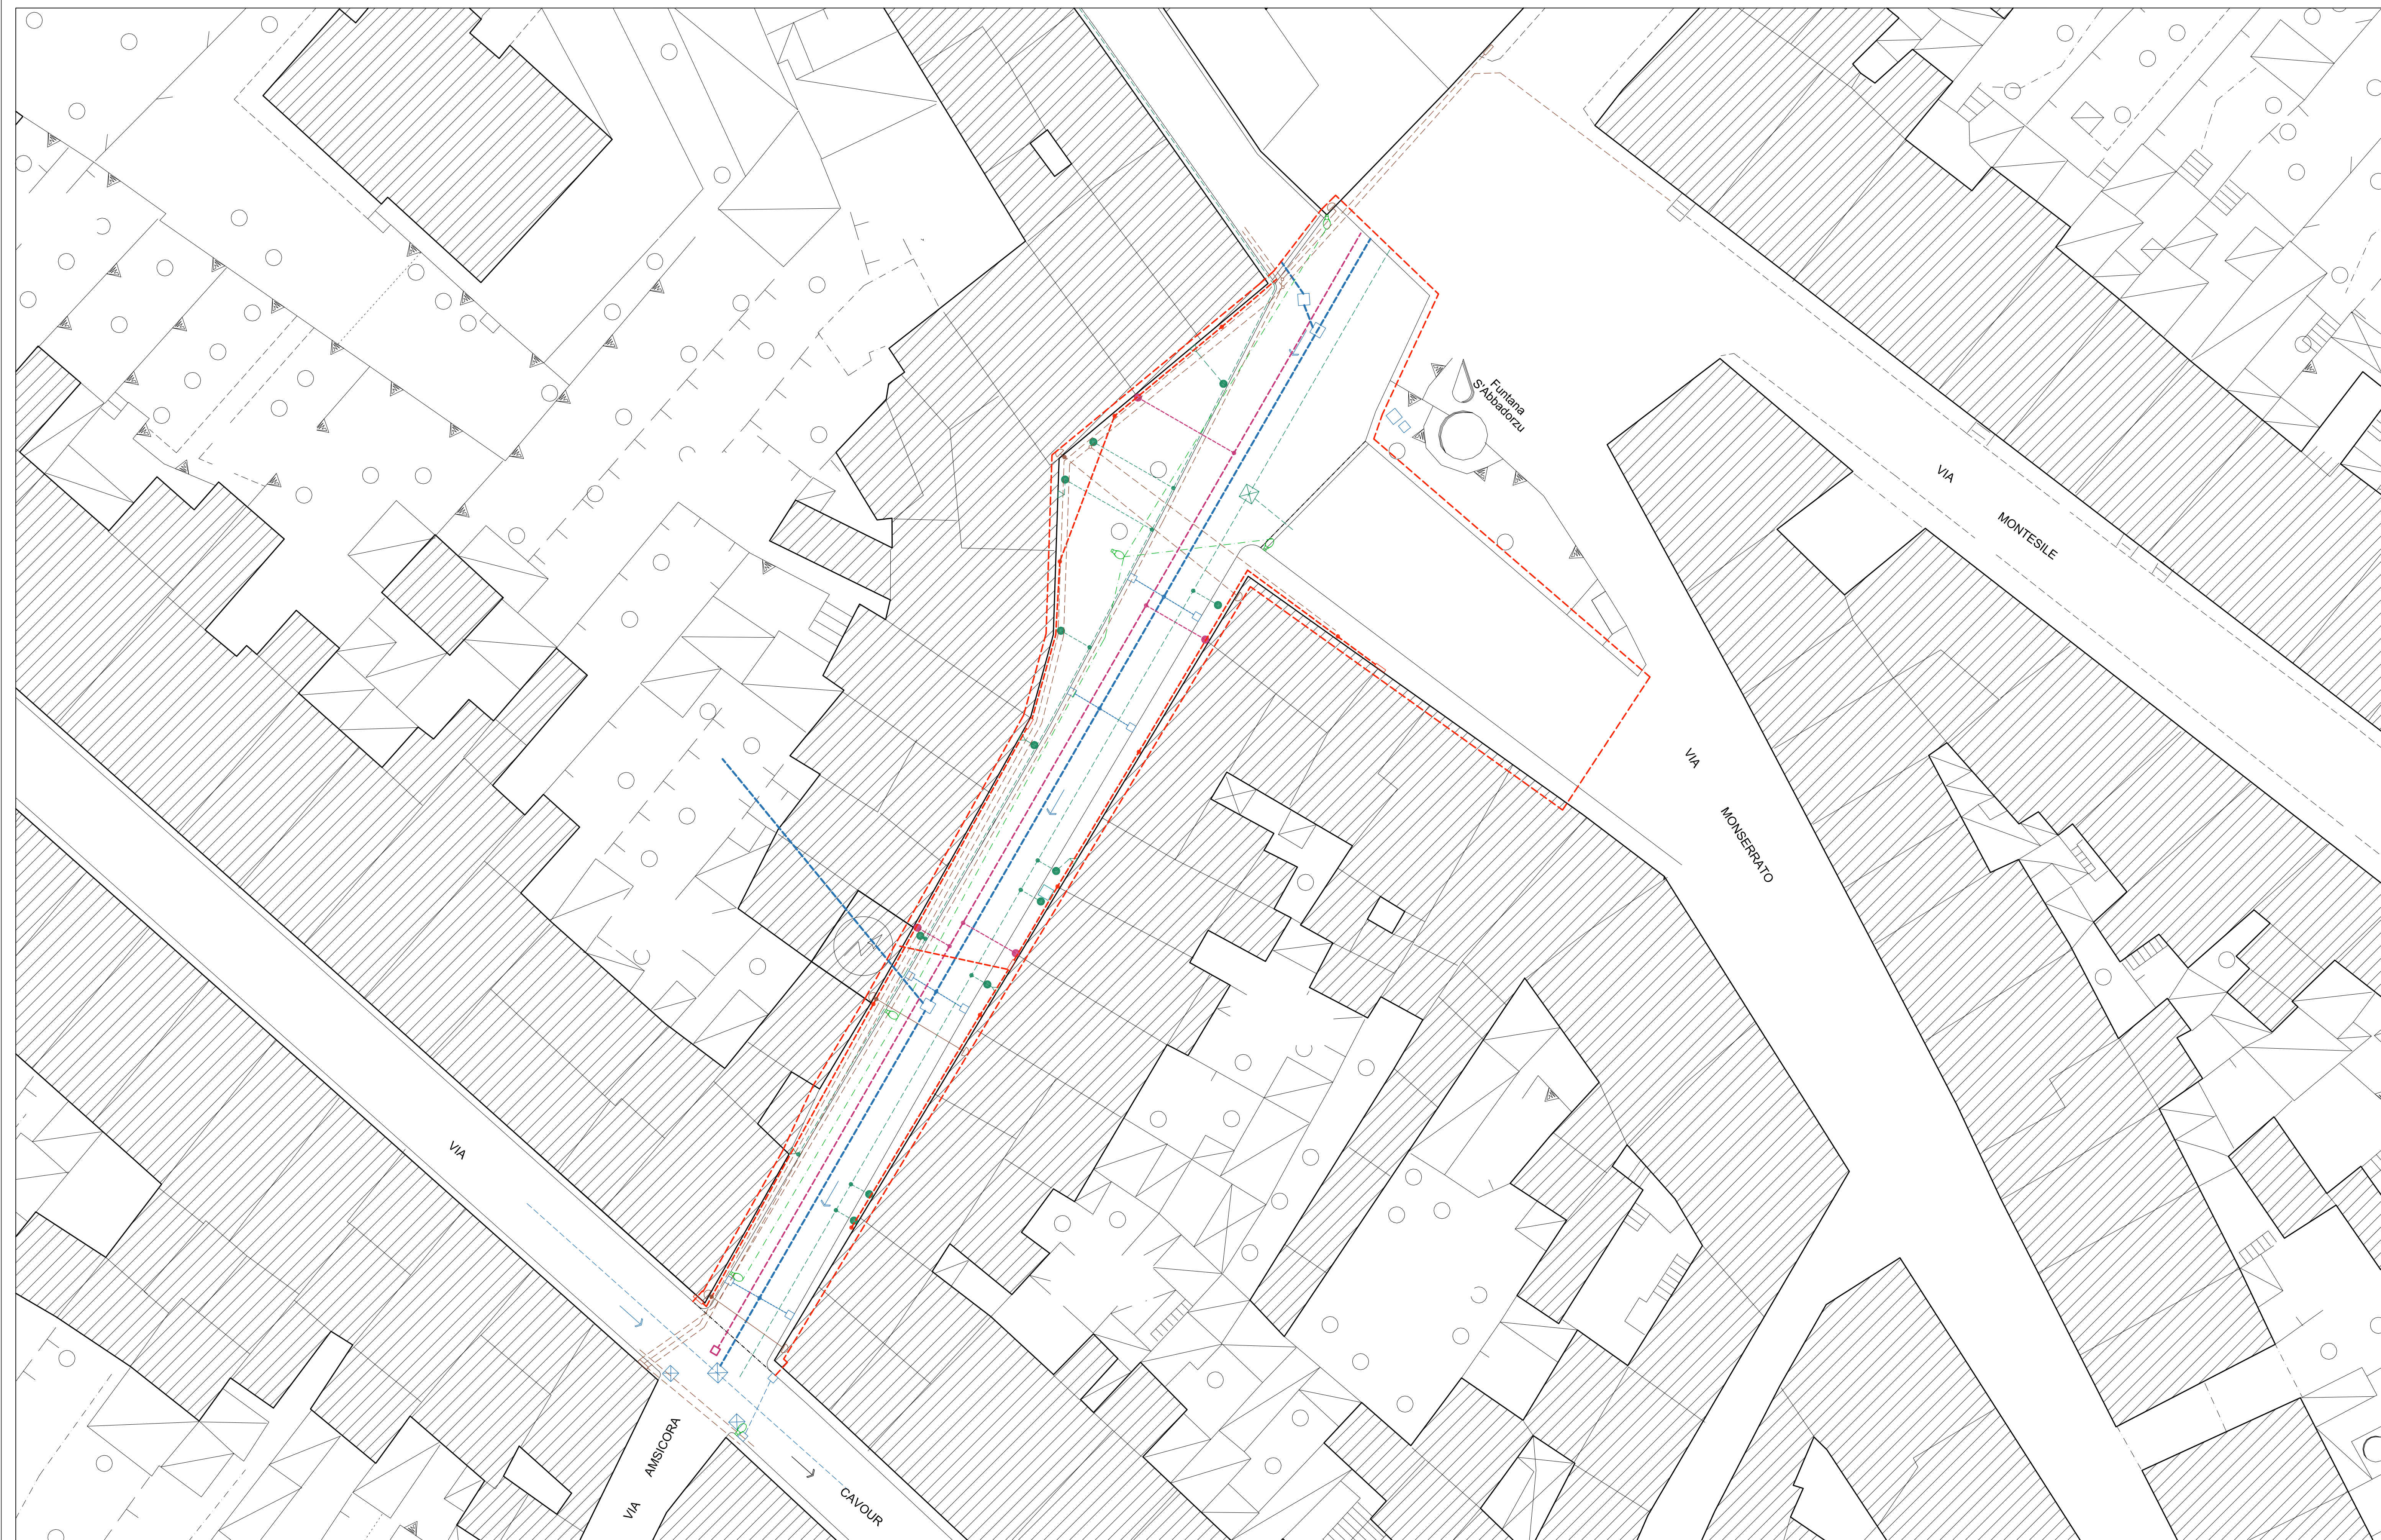

LEGENDA	
	Perimetrazione zona di intervento
	Tubazione idrica condotta principale e secondaria In ghisa Ø250-300 e Polietilene Multistrato Ø90
	Allaccio con cassetta contatori a parete
	Allaccio alla rete idrica principale
	Tubazione GAS in PEHD (condotta principale)
	Allaccio alla rete GAS principale
	Fognolo linea principale acque bianche e nere Canaletta 30x50 in muratura e copertine in pietra
	Allaccio alla linea principale acque bianche e nere
	Pozzetto d'ispezione o di incrocio
	Caditoia stradale prefabbricata cm 45 X 45 X 50
	Illuminazione stradale
	Cavidotto Illuminazione stradale
	Box e Calate ENEL
	Cavidotto ENEL
	Box e Calate TELECOM
	Cavidotto TELECOM

L.R. N. 29/1998 - BANDO 2015  
 PIANI DI RIQUALIFICAZIONE URBANA  
 (PRU)



**CITTÀ DI ITTIRI**

PROVINCIA DI SASSARI  
 ASSESSORATO AI LAVORI PUBBLICI

LAVORI DI RIQUALIFICAZIONE URBANA  
 DELLA VIA AMSICORA

--- PROGETTO DEFINITIVO-ESECUTIVO ---

Il Progettista : Arch. Antonio Andrea DELOGU

Il Responsabile  
 del Procedimento : Geom. Francesco MELONI

tavola	elaborato	scala
<b>3</b>	STATO ATTUALE PLANIMETRIA SOTTOSERVIZI	1 : 200 data DICEMBRE 2017