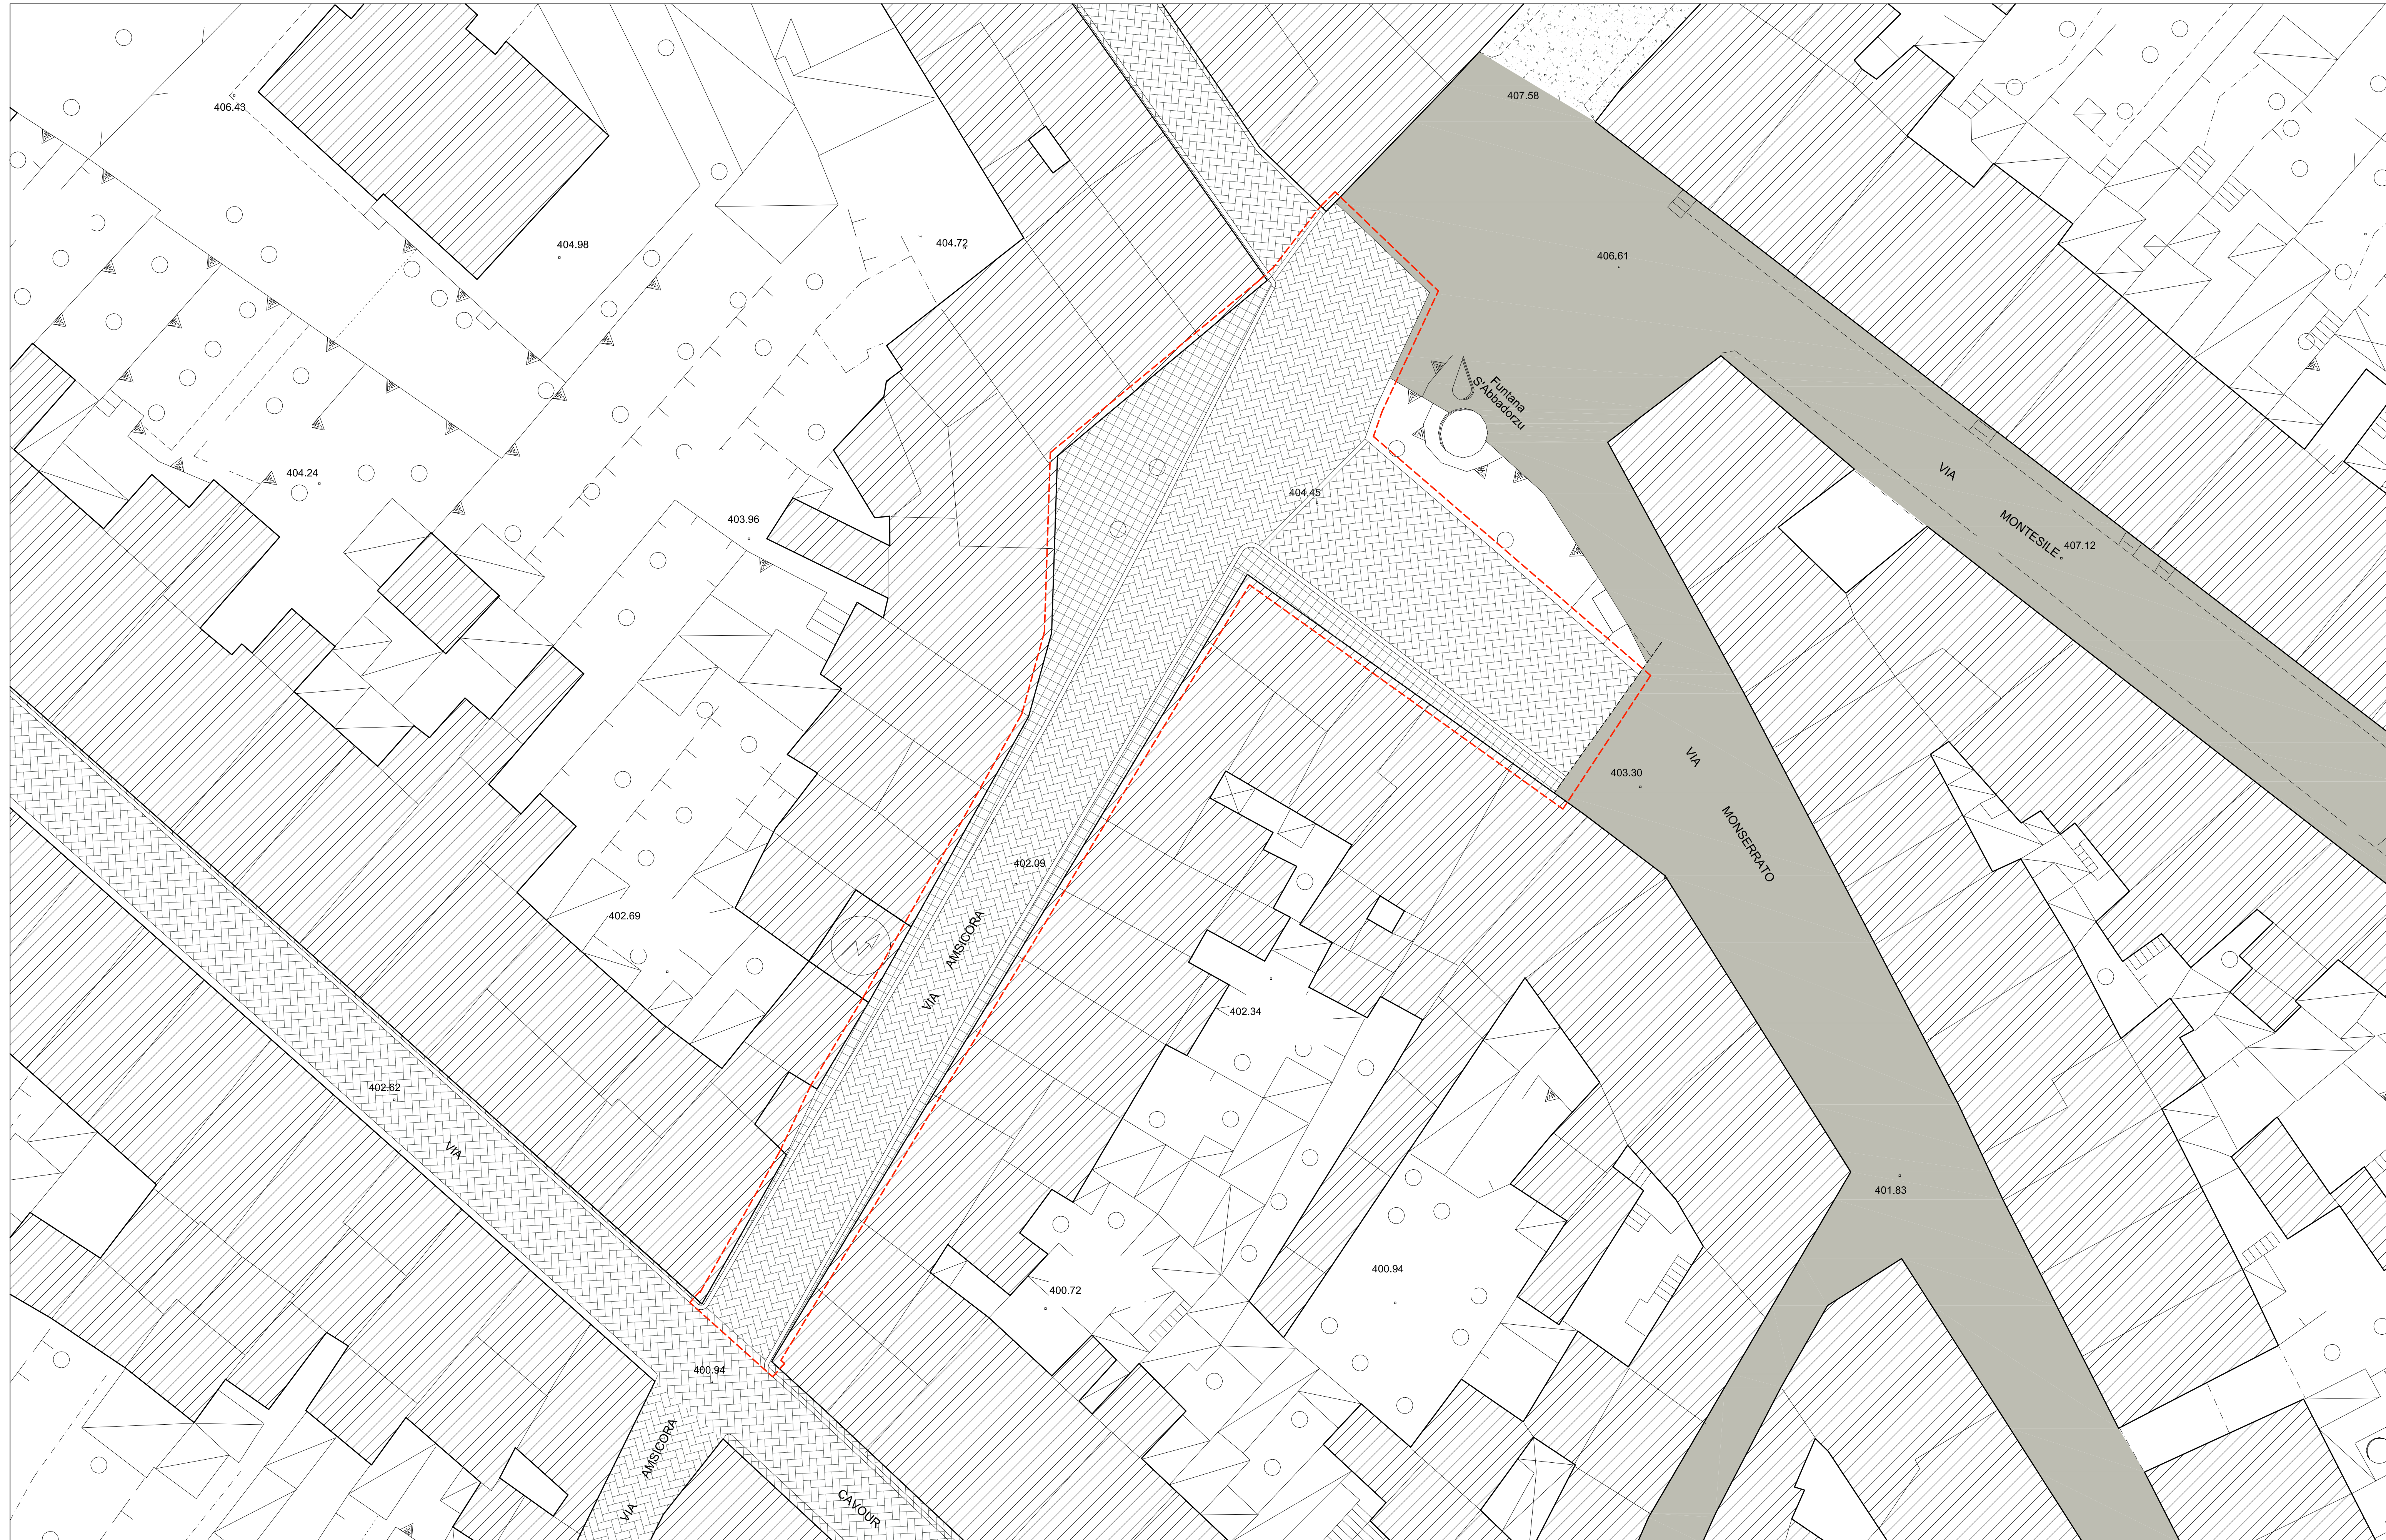


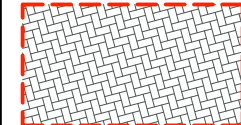

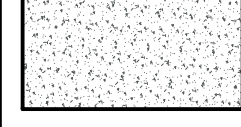
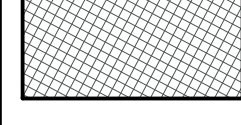
PLANIMETRIA PAVIMENTAZIONI STATO ATTUALE

SCALA 1 : 200



LEGENDA

TIPOLOGIA PAVIMENTAZIONI STRADALI ESISTENTI

-  Pavimentazione in lastricato di pietra trachitica locale disposto a spina di pesce
-  Pavimentazione in bitume
-  Pavimentazione in calcestruzzo
-  Pavimentazione marciapiede in mattoni di cls

PERIMETRAZIONE ZONA DI INTERVENTO

L.R. N. 29/1998 - BANDO 2015
 PIANI DI RIQUALIFICAZIONE URBANA
 (PRU)



CITTÀ DI ITTIRI

PROVINCIA DI SASSARI
 ASSESSORATO AI LAVORI PUBBLICI

LAVORI DI RIQUALIFICAZIONE URBANA
 DELLA VIA AMSICORA

--- PROGETTO DEFINITIVO-ESECUTIVO ---

Il Progettista : Arch. Antonio Andrea DELOGU

Il Responsabile del Procedimento : Geom. Francesco MELONI

trivola	elaborato	scala
2	STATO ATTUALE PLANIMETRIA PAVIMENTAZIONI STRADALI	1:200
		data
		DICEMBRE 2017